


MIEJSCOWY PLAN ZAGOSPODAROWANIA PRZESTRZENNEGO DLA TERENU ZESPOŁU SZKÓŁ PRZY UL. ŁĄKOWEJ W REDZIE

CZĘŚĆ GRAFICZNA, SKALA 1:1000

Załącznik nr 1 do uchwały nr
Rady Miejskiej w Redzie
z dnia 2026 r.

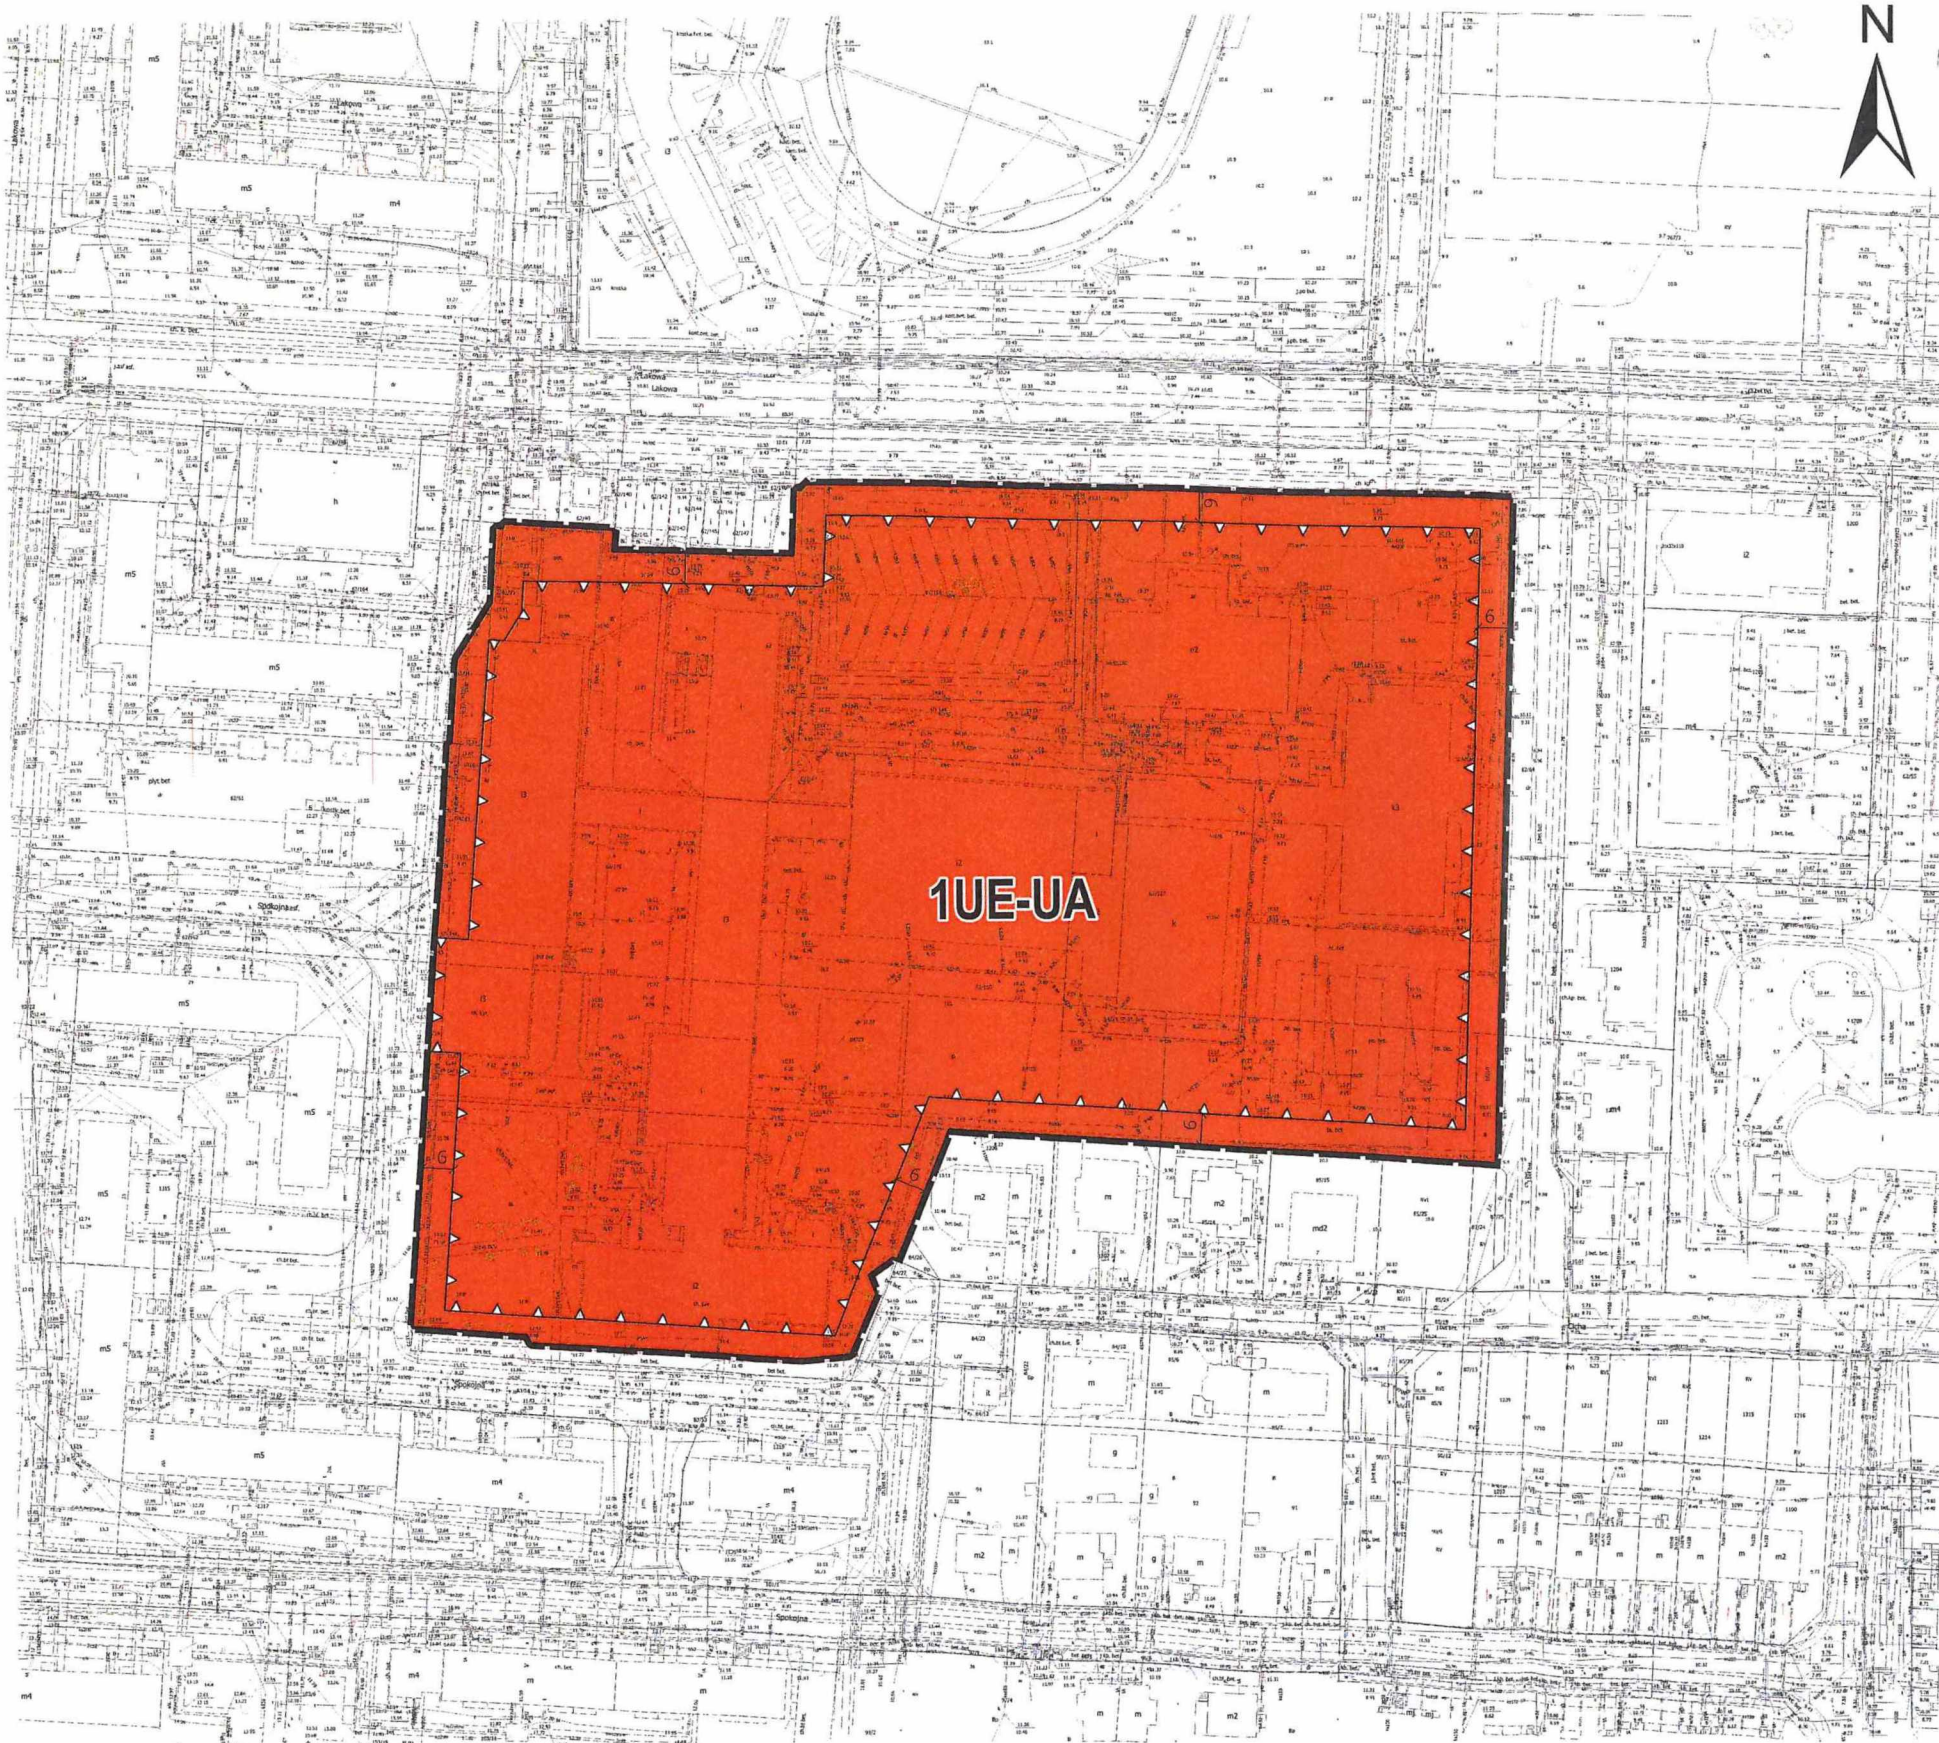

LEGENDA

USTALENIA PLANU

GRANICA OBSZARU OBJĘTEGO MIEJSCOWYM PLANEM ZAGOSPODAROWANIA PRZESTRZENNEGO

LINIA ROZGRANICZAJĄCA TERENY O RÓŻNYM PRZEZNACZENIU LUB RÓŻNYCH ZASADACH ZAGOSPODAROWANIA

1UE-UA

OZNACZENIA TERENÓW WYDZIELONYCH LINIAMI ROZGRANICZAJĄCYMI:
- NUMER TERENU
- SYMBOL KLASY PRZEZNACZENIA TERENU

UE-UA

TEREN USŁUG EDUKACJI LUB USŁUG BIUROWYCH I ADMINISTRACJI

WYRÓŻNIONE ZASADY ZABUDOWY I ZAGOSPODAROWANIA TERENU

NIEPRZEKRACZALNA LINIA ZABUDOWY

WYRYS ZE STUDIUM UWARUNKOWAŃ I KIERUNKÓW ZAGOSPODAROWANIA PRZESTRZENNEGO MIASTA REDY (UCHWAŁA NR XXIX/239/97 RADY MIEJSKIEJ W REDZIE Z DNIA 8 KWIEŹNIA 1997 R. Z PÓŹN. ZM.)

IL. USTALENIA DOTYCZĄCE KIERUNKÓW ZMIAN W STRUKTURZE PRZESTRZENNEJ GMINY ORAZ W PRZEZNACZENIU TERENÓW

IL.1 GRANICE I NUMERY REJONÓW FUNKCJONALNYCH (część opisowa B, rozdz. I.3)

IL.2 WSKAZANIA FUNKCJONALNE (FUNKCJE WIODĄCE)

V. KIERUNKI ROZWOJU SYSTEMÓW KOMUNIKACJI ORAZ INFRASTRUKTURY TECHNICZNEJ

V.1. Kierunki rozwoju systemów komunikacji - drogi publiczne

V.2. Kierunki rozwoju systemów infrastruktury technicznej

VIII.4. OBSZARY PRZESTRZENI PUBLICZNEJ (część tekstowa B, rozdz. VIII.4)

Obszary przestrzeni publicznej

nazwa organu prowadzącego państwowy zasób geodezyjny i kartograficzny: STAROSTWO POWIATOWE W WEJHEROWIE
nazwa materiału zasobu: KOPIA MAPY ZASADNICZEJ
numer licencji: GD.6642.5867.2025_2215_P
data wykonania kopii materiału zasobu: 23.10.2025
układ odniesienia: PL-ETRF89
układ współrzędnych płaskich: PL-2000 STREFA 6
układ współrzędnych wysokościowych: PL-EVRF2007-NH

URZĄD MIASTA REDY REFERAT URBANISTYKI I ARCHITEKTURY ul. Gdańska 33 84-240 Reda			
MIEJSCOWY PLAN ZAGOSPODAROWANIA PRZESTRZENNEGO DLA TERENU ZESPOŁU SZKÓŁ PRZY UL. ŁĄKOWEJ W REDZIE			
NAZWA RYSUNKU		RYSUNEK PLANU	
ZESPÓŁ PROJEKTOWY		mgr Anna Wroś mgr inż. arch. Hanna Dziubek-Lechowska	
DATA	STYCZEŃ 2026	SKALA	1:1000
		NR RYS.	1

Id: 0F28A257-050F-46C8-8899-F32CB1A41BF9. Projekt

Strona 1