



**Zmiana miejscowego planu zagospodarowania przestrzennego fragmentu miasta Redy w obszarze jednostki „D”, położonej pomiędzy terenami kolejowymi, a granicą administracyjną z gminą Wejherowo, dla obszaru działki nr 341/23 obr. 1 przy ul. Gniewowskiej w Redzie**

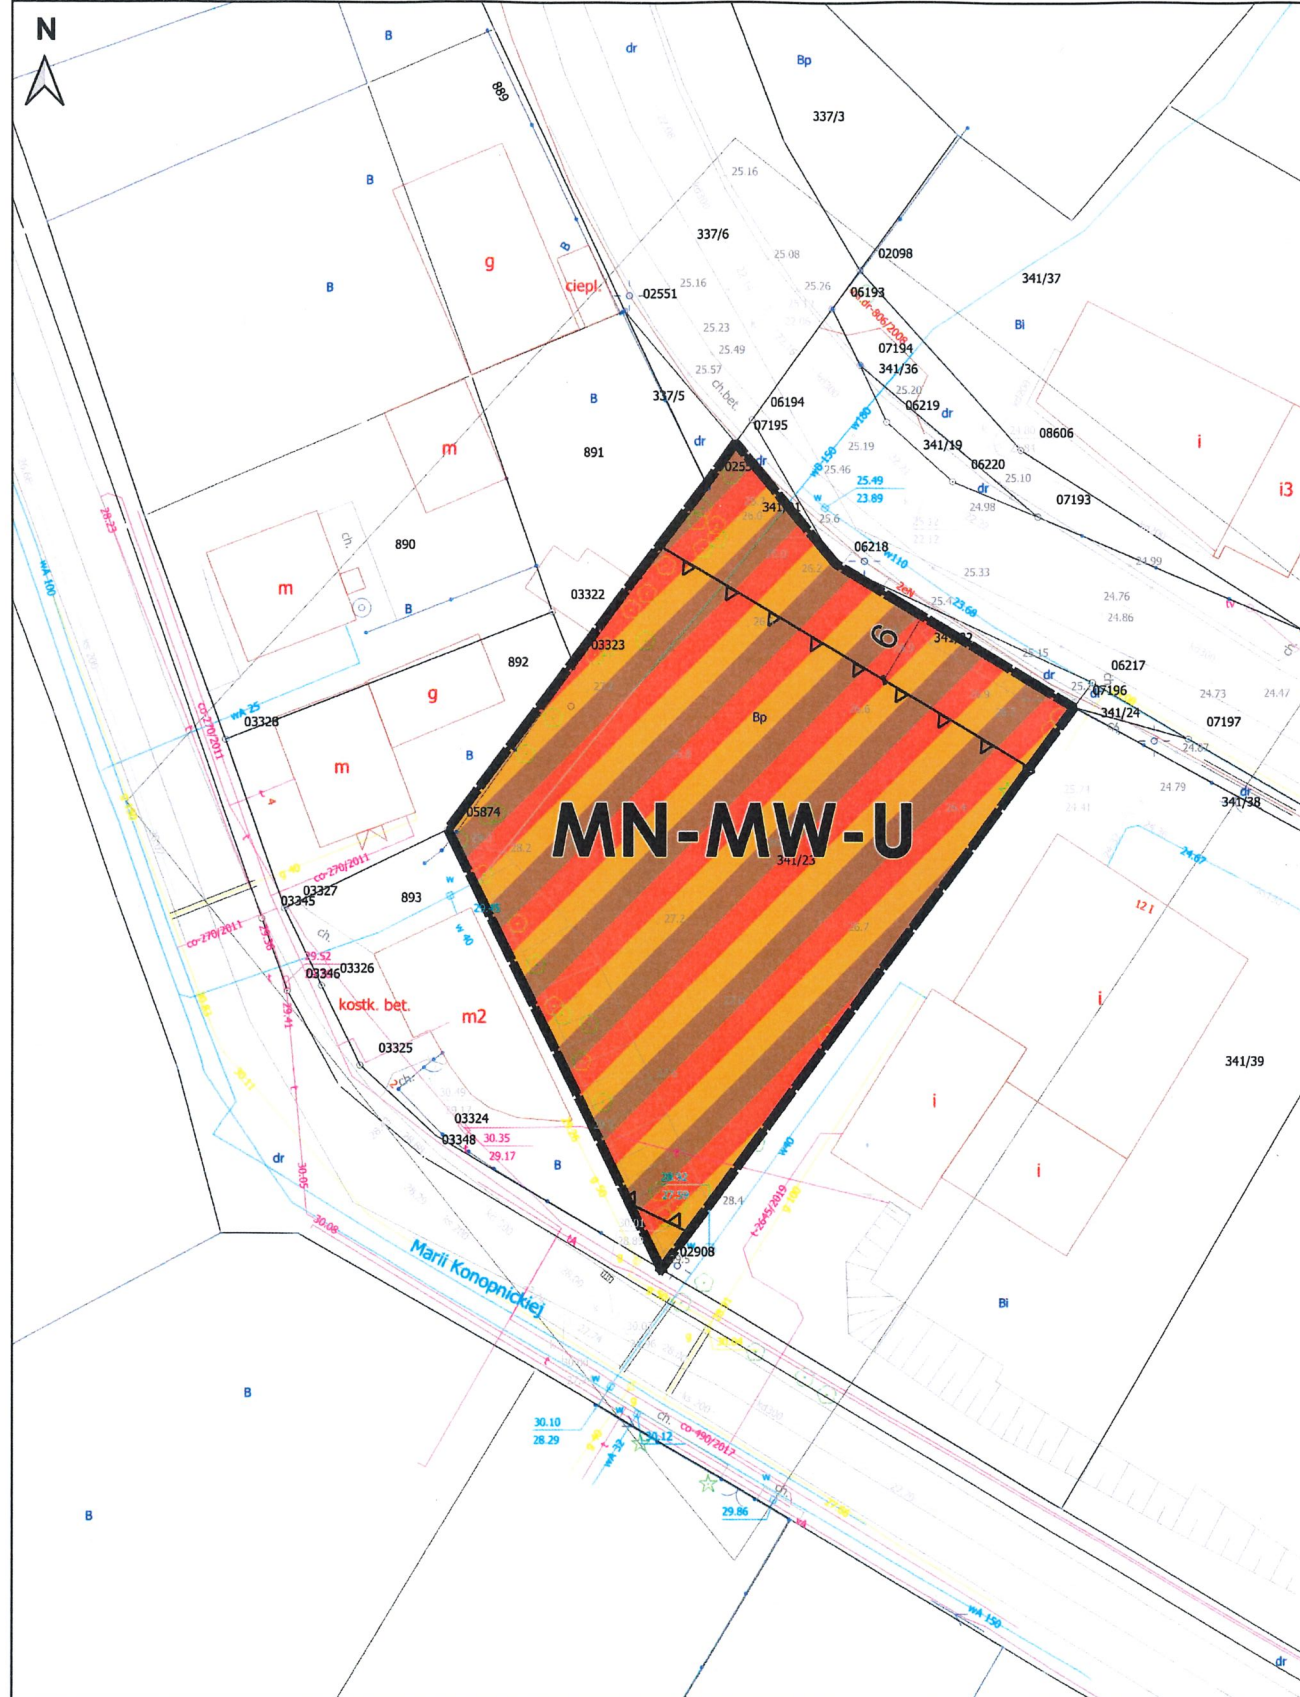

**STUDIUM UWARUNKOWAŃ I KIERUNKÓW ZAGOSPODAROWANIA PRZESTRZENNEGO MIASTA REDY**  
(uchwalone Uchwałą Nr XXIV/242/2016 Rady Miejskiej w Redzie z dnia 30 listopada 2016 r.)

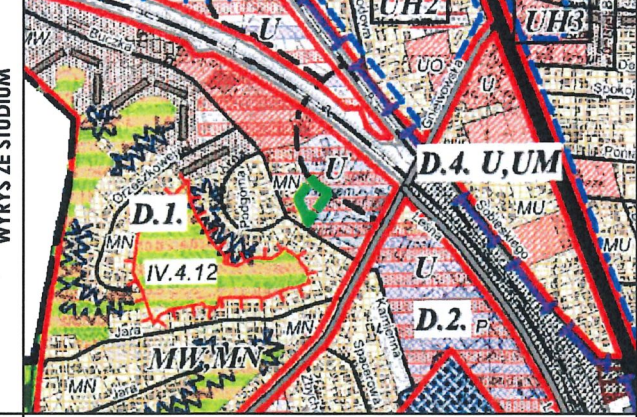

- OZNACZENIA STUDIUM**
- Granica obszaru objętego planem
  - II. USTALENIA DOTYCZĄCE KIERUNKÓW ZMIAN W STRUKTURZE PRZESTRZENNEJ GMINY ORAZ W PRZEZNACZENIU TERENÓW**
  - II.1 GRANICE I NUMERY REJONÓW FUNKCJONALNYCH (część opisowa B, rozdz. I.3)**
  - Granice wydzielonych rejonów funkcjonalnych
  - II.2 WSKAZANIA FUNKCJONALNE (FUNKCJE WIODĄCE)**
  - Tereny zabudowy mieszkaniowej wielorodzinnej
  - Tereny zabudowy mieszkaniowej jednorodzinnej
  - Tereny zabudowy usługowej: zmiana 2005 /
  - V. KIERUNKI ROZWOJU SYSTEMÓW KOMUNIKACJI ORAZ INFRASTRUKTURY TECHNICZNEJ**
  - V.1. Kierunki rozwoju systemów komunikacji - drogi publiczne**
  - Ulice miejskie - istniejące

<b>OZNACZENIA PLANU</b>	<p><b>I. OZNACZENIA BĘDĄCE USTALENIAMI OBOWIĄZUJĄCYMI PLANU:</b></p> <p><b>1. Oznaczenia ogólne</b></p> <ul style="list-style-type: none"> <li> granica obszaru objętego planem</li> <li> linia rozgraniczająca tereny o różnym przeznaczeniu lub różnych zasadach zagospodarowania</li> <li> symbol literowy - przeznaczenie terenu</li> </ul> <p><b>2. Oznaczenia określające warunki, zasady i standardy kształtowania zabudowy i zagospodarowania terenu</b></p> <ul style="list-style-type: none"> <li> nieprzekraczalna linia zabudowy</li> </ul> <p><b>3. Przeznaczenie terenu</b></p> <ul style="list-style-type: none"> <li> teren zabudowy mieszkaniowej jednorodzinnej lub zabudowy mieszkaniowej wielorodzinnej lub usług</li> </ul>
	<p><b>II. OZNACZENIA INFORMACYJNE, NIEBĄDĄCE USTALENIAMI OBOWIĄZUJĄCYMI PLANU:</b></p> <ul style="list-style-type: none"> <li> wymiar w metrach</li> </ul>
<b>ZAMAWIAJĄCY</b>	 <p>Miasto Reda ul. Gdańska 33 84-240 Reda</p>
<b>WYKONAWCA</b>	<p>FABRYKA DROZD I KŁE STOZ STYL NII INI</p> <p>mgr Filip Sokolowski - główny projektant uprawniony projektant w planowaniu przestrzennym /Dz.U. z 2023 r. poz. 977 z późn. zm. art. 5 pkt 3/</p> <p>mgr Anna Łączkowska-Sokolowska - planowanie przestrzenne uprawniony projektant w planowaniu przestrzennym /Dz.U. z 2023 r. poz. 977 z późn. zm. art. 5 pkt 3/</p> <p>mgr inż. arch. Maja Geryszewska - planowanie przestrzenne uprawniony projektant w planowaniu przestrzennym /Dz.U. z 2023 r. poz. 977 z późn. zm. art. 5 pkt 3/</p> <p>mgr Artur Zmudczyński - planowanie przestrzenne</p>
<b>NR ZAŁĄCZNIKA</b>	<p>Załącznik nr 1 do Uchwały Nr ...../...../..... Rady Miejskiej w Redzie z dnia ..... 2024 r.</p>
<b>MAPA</b>	<p>Projekt został sporządzony na podstawie cyfrowej mapy zasadniczej w skali 1:500, pobranej z zasobu Starostwa Powiatowego, w układzie współrzędnych: ETRF2000-PL / CS2000/18</p>
<b>SKALA</b>	<p>1:500</p> 