


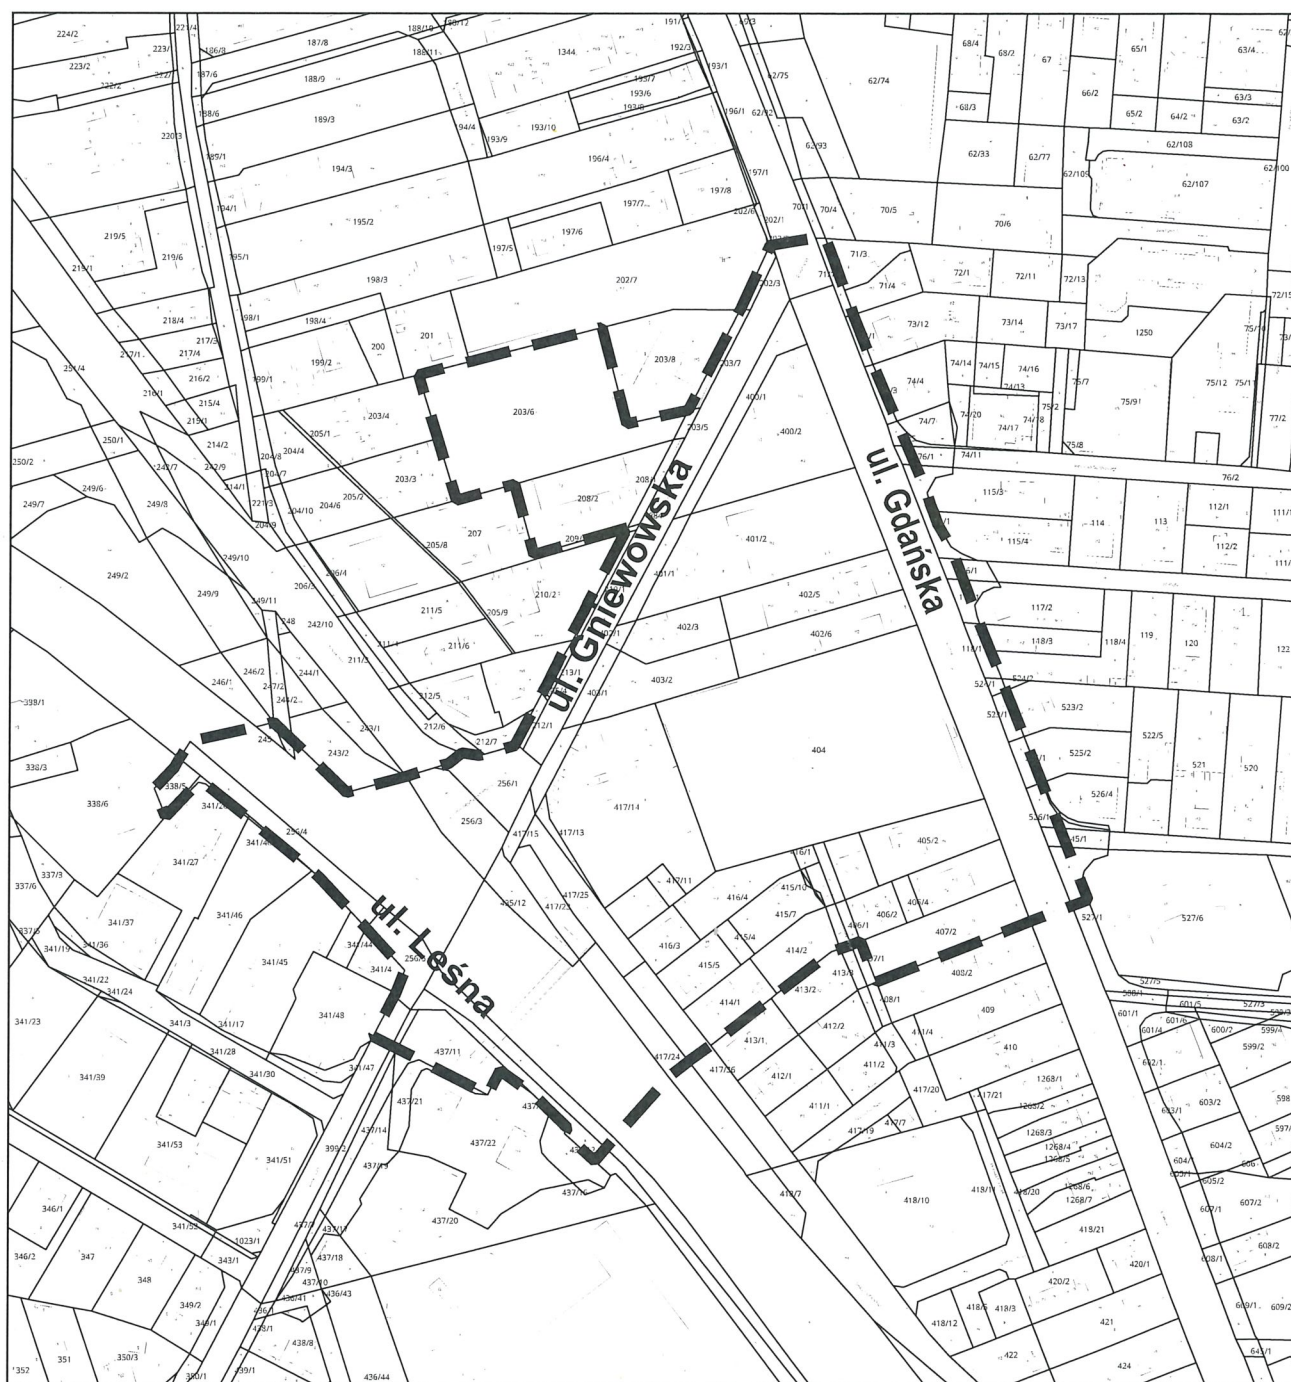

GRANICE OBSZARU OBJĘTEGO PROJEKTEM PLANU MIEJSCOWEGO



Skala: 1:3000

0 50 100 150 200 m

Kopia mapy zasadniczej
Układ odniesienia: PL-ETRF89
Układ współrzędnych płaskich: PL-2000 strefa 6
10.04.2025 r.