


Załącznik do uchwały Nr
Rady Miejskiej w Redzie
z dnia 28 sierpnia 2025 r.

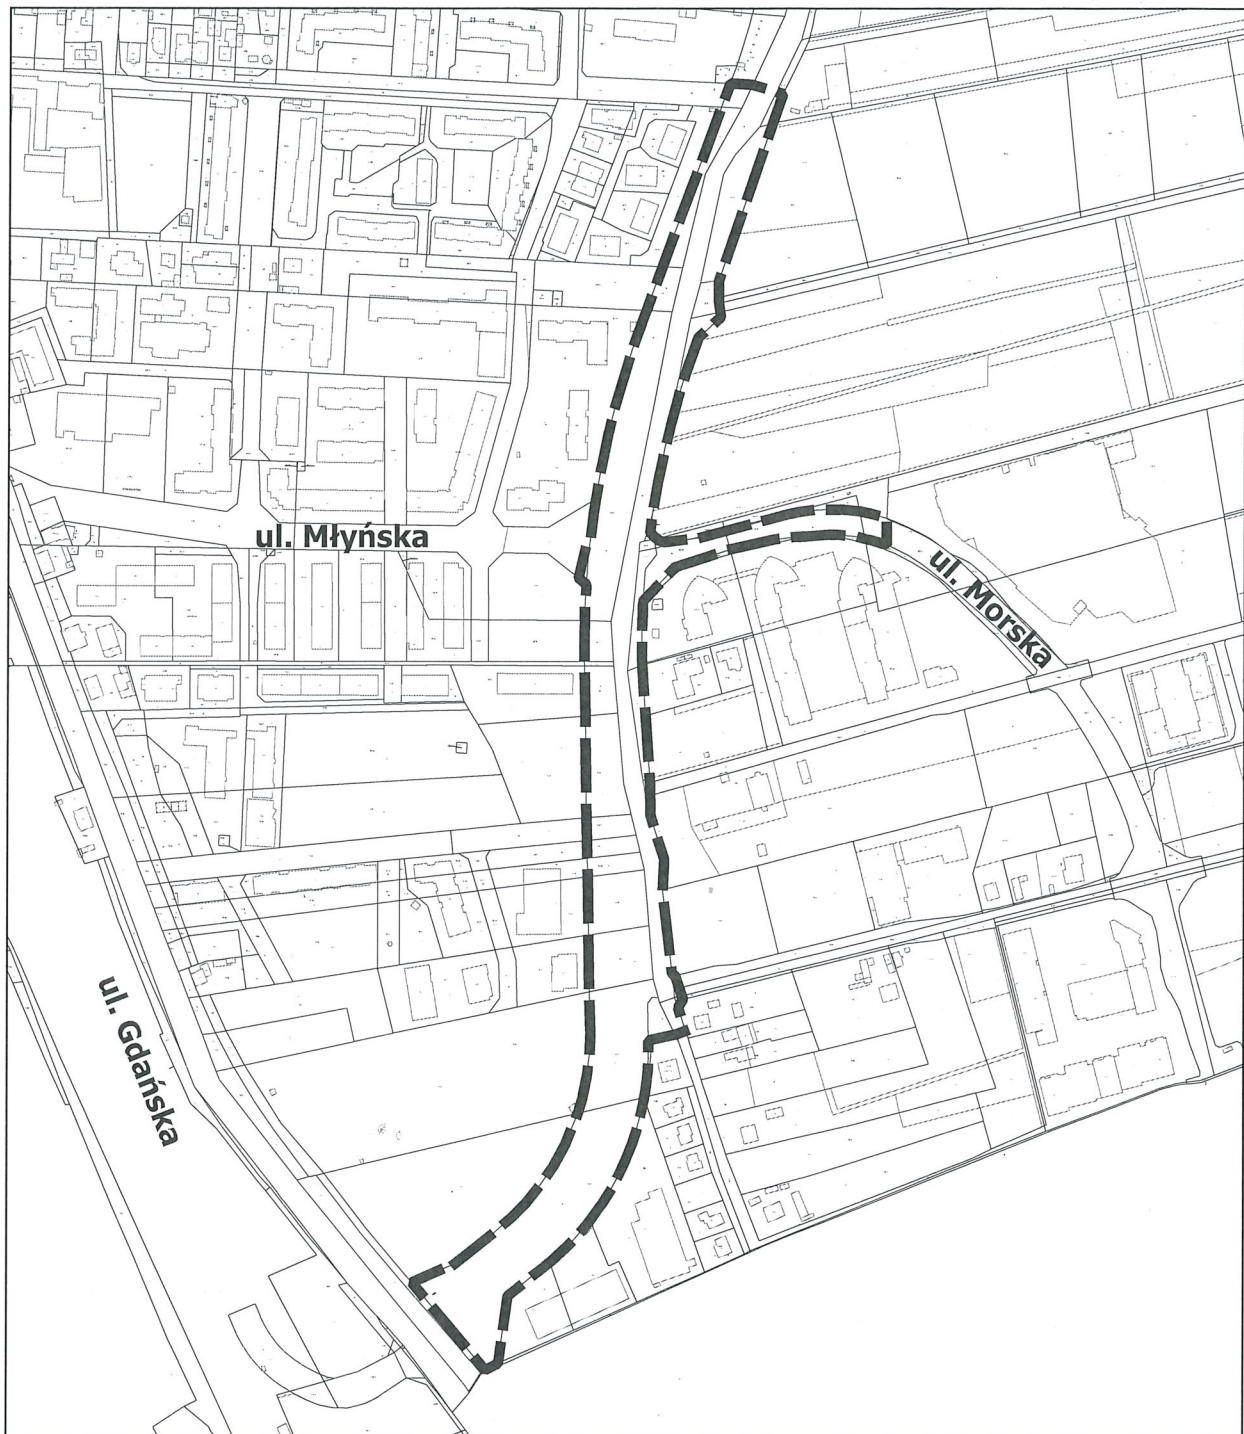

GRANICE OBSZARU OBJĘTEGO PROJEKTEM PLANU MIEJSCOWEGO



Skala: 1:5000

0 50 100 150 200 m



Kopia mapy zasadniczej
Układ odniesienia: PL-ETRF89
Układ współrzędnych płaskich: PL-2000 strefa 6
18.08.2025 r.