



Załącznik do uchwały nr
Rady Miejskiej w Redzie
z dnia 26 lutego 2026 r.

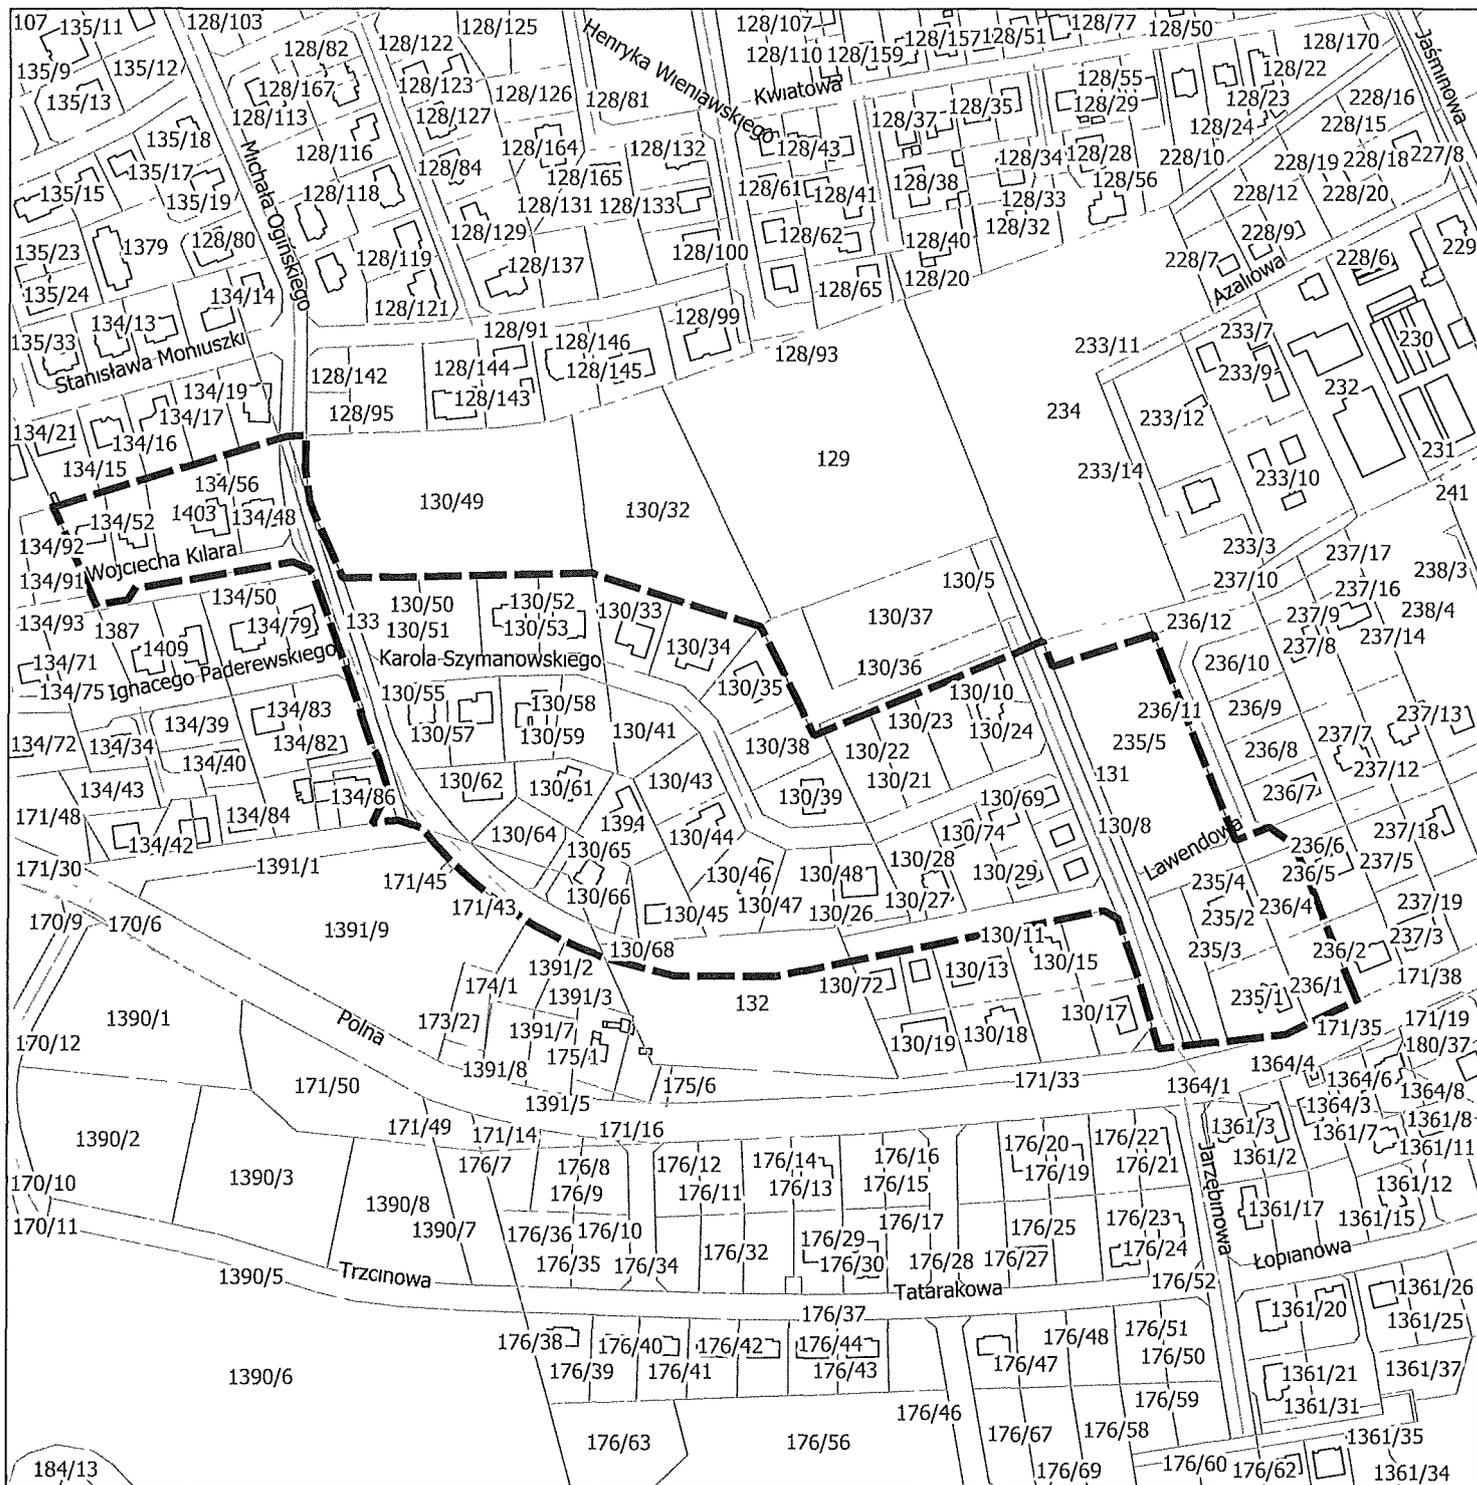

 GRANICE OBSZARU OBJĘTEGO PROJEKTEM PLANU MIEJSCOWEGO

Kopia mapy zasadniczej
Układ odniesienia: PL-ETRF89
Układ współrzędnych płaskich PL-2000 strefa 6
12.02.2026 r.

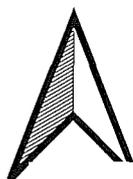

Skala 1 : 3500

0 50 100 150 200 m

