


Załącznik do uchwały nr
Rady Miejskiej w Redzie
z dnia 26 marca 2026 r.

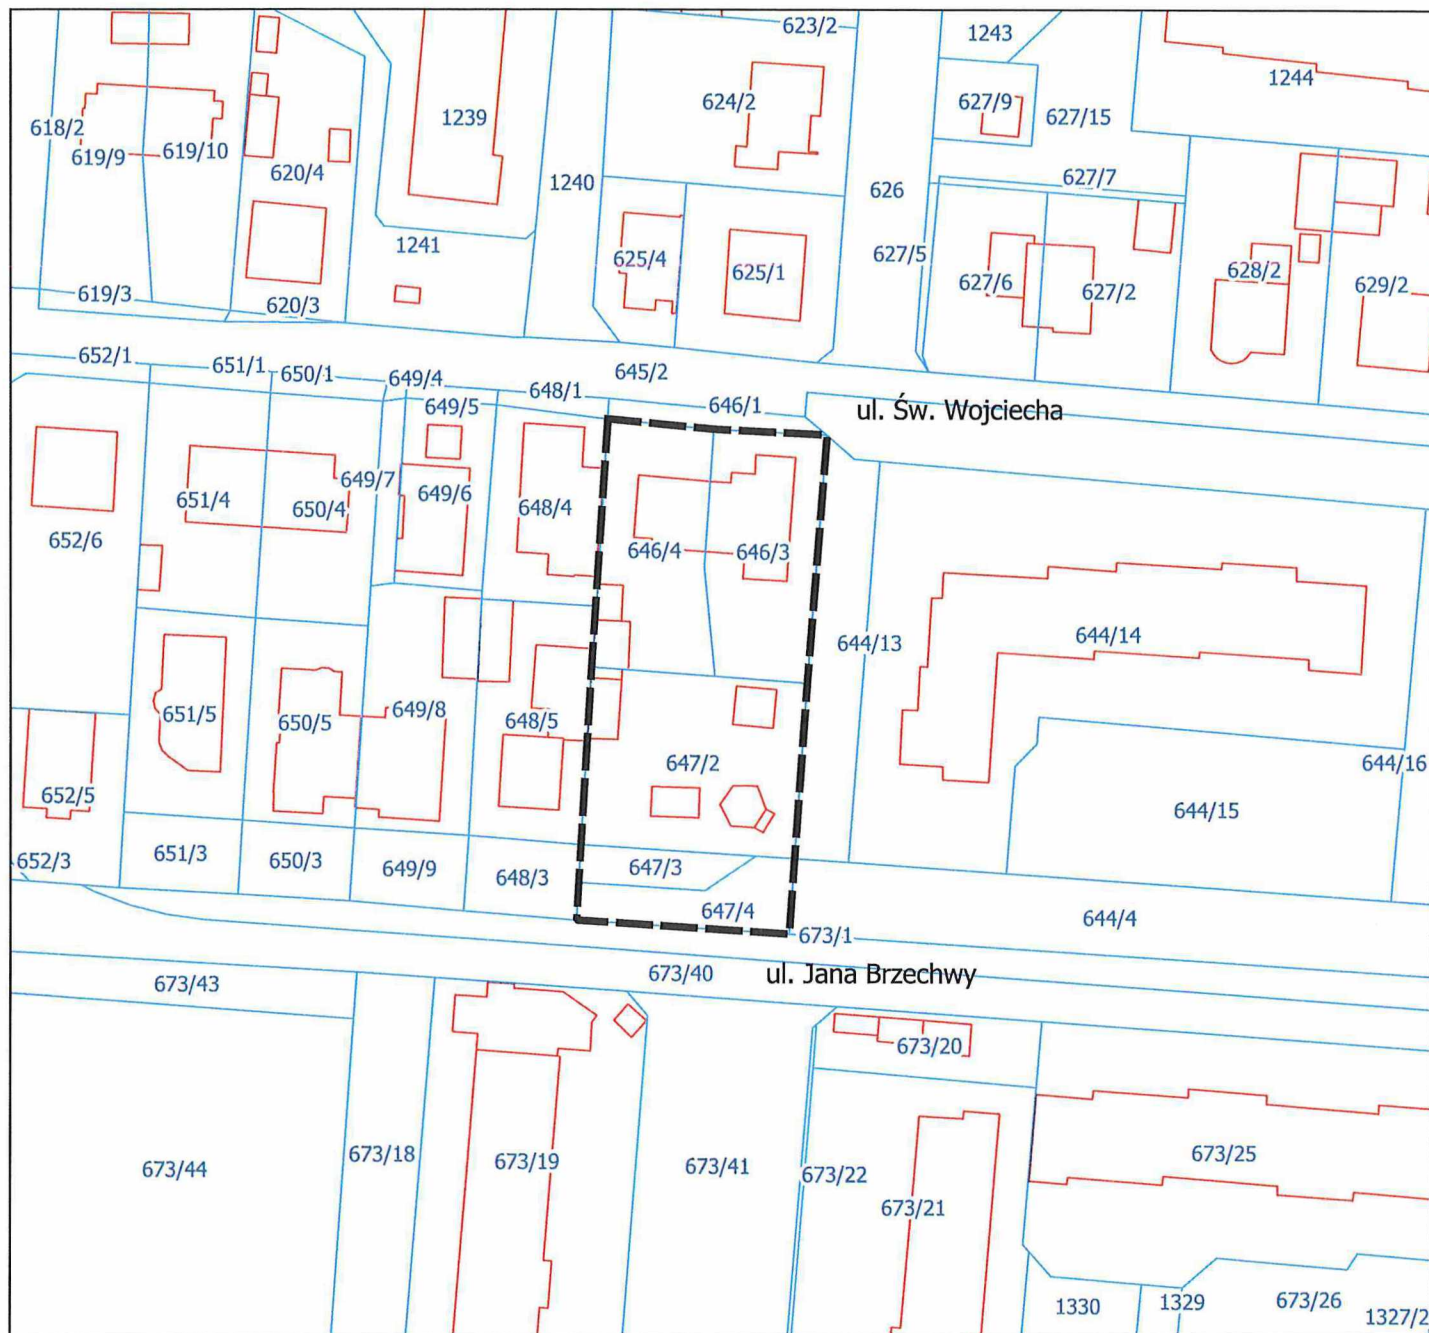

GRANICE OBSZARU OBJĘTEGO PROJEKTEM PLANU MIEJSCOWEGO



SKALA 1 : 1000

0 50 100 m

Kopia mapy zasadniczej
Układ odniesienia: PL-ETRF89
Układ współrzędnych płaskich: PL-2000 strefa 6
11.03.2026 r.