


MIEJSCOWY PLAN ZAGOSPODAROWANIA PRZESTRZENNEGO DLA TERENU UL. OBWODOWEJ, OD SKRZYŻOWANIA Z UL. GDAŃSKĄ
DO SKRZYŻOWANIA Z UL. SZKOLNĄ ORAZ FRAGMENTU UL. MORSKIEJ W REDZIE

CZĘŚĆ GRAFICZNA, SKALA 1:1000

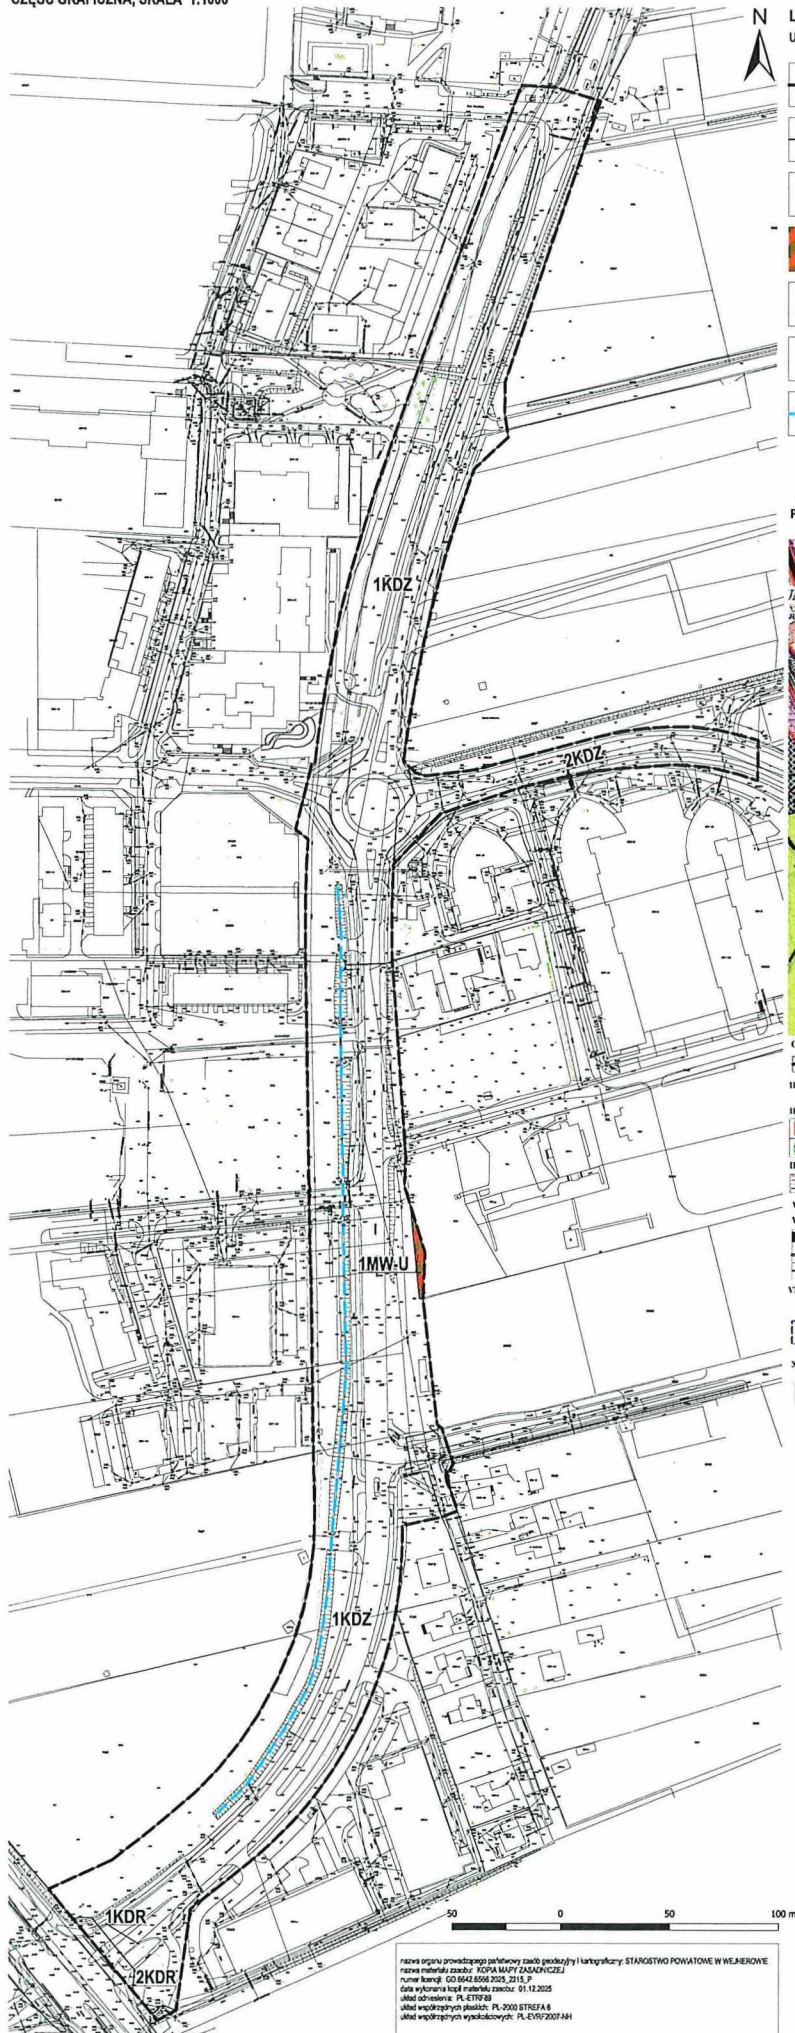


LEGENDA

USTALENIENIA PLANU

	GRANICA OBSZARU OBJĘTEGO MIEJSCOWYM PLANEM ZAGOSPODAROWANIA PRZESTRZENNEGO
	LINIA ROZGRANICZAJĄCA TERENY O RÓŻNYM PRZEZNACZENIU LUB RÓŻNYCH ZASADACH ZAGOSPODAROWANIA
	OZNACZENIA TERENÓW WYDZIELONYCH LINIAMI ROZGRANICZAJĄCYMI: - NUMER TERENU - SYMBOL KLASY PRZEZNACZENIA TERENU
	TEREN ZABUDOWY MIESZKANIOWEJ WIELORODZINNEJ LUB USŁUG
	TEREN DROGI ZBIORCZEJ
	TEREN DROGI GŁÓWNEJ RUCHU PRZESPIESZONEGO
	ROWY PRZEZNACZONE DO ZACHOWANIA - PRZEBIEG ORIENTACYJNY

Załącznik nr 1 do uchwały nr
Rady Miejskiej w Redzie
z dnia 25 czerwca 2026 r.

WYRYS ZE STUDIUM UWARUNKOWAŃ I KIERUNKÓW ZAGOSPODAROWANIA PRZESTRZENNEGO MIASTA REDY (UCHWAŁA NR XXIX/239/97 RADY MIEJSKIEJ W REDZIE Z DNIA 8 KWIEŹNIA 1997 R. Z PÓŹN. ZM.)

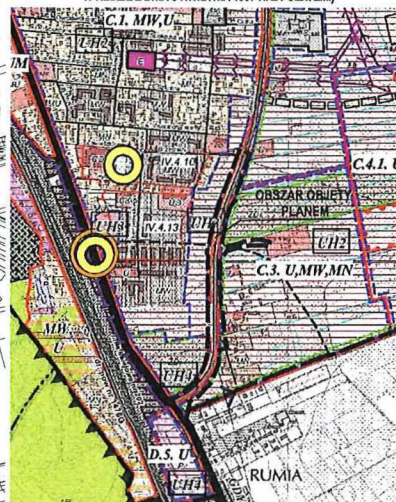

O. OZNACZENIA OGÓLNE

- Granice administracyjne miasta Reda
- ILUSTACJA DOTYCZĄCA KIERUNKÓW ZMIAN W STRUKTURZE PRZESTRZENNEJ GMINY ORAZ W PRZEZNACZENIU TERENÓW
- III.1. GRANICE I NUMERY REJONÓW FUNKCJONALNYCH (część opisowa B, rozdz. I.3)
- Granice wydzielonych rejonów funkcjonalnych
- Oznaczenie rejonów w oparciu o plany zagospodarowania przestrzennego (stan na 2007)
- III.2. WSKAZANIA FUNKCJONALNE (FUNKCJE WYDĄJCIE)
- Tereny zabudowy usługowo-orientacyjnej
- V. KIERUNKI ROZWOJU SYSTEMÓW KOMUNIKACJI ORAZ INFRASTRUKTURY TECHNICZNEJ
- V.1. Kierunki rozwoju systemów komunikacji - drogi publiczne
- Drogi krajowe (KD-Z, KD-1) - stacjonarne
- Drogi powiatowe (KD-Z, KD-1) - stacjonarne
- Planowane połączenia szlakiem - przebieg orientacyjny
- VIII.3. OBSZARY ROZMIESZCZENIA OBIEKTÓW HANDLOWYCH O POWIERZCHNI SPRZEDAŻY POWYŻEJ 200 M² (część opisowa B, rozdz. VIII.3)
- Tereny zabudowy usługowo-orientacyjnej
- Obszar planowany do zabudowy usługowo-orientacyjnej
- UW-2: do 4000m², częściowo do 1200
- UW-3: do 1000m², UW-4: do 2000m², UW-5: powyżej 2000m²
- X. KIERUNKI I ZASADY KSZTAŁTOWANIA ROZWOJU I LECZNEJ PRZESTRZENI PROJEKCYJNEJ (opracowanie B, rozdz. X)
- Obszary wielofunkcyjne usługowo-orientacyjne
- Obszary wielofunkcyjne usługowo-orientacyjne



URZĄD MIASTA REDY
WYDZIAŁ URBANISTYKI I ARCHITEKTURY
ul. Gdańska 33
84-240 Reda

MIEJSCOWY PLAN ZAGOSPODAROWANIA PRZESTRZENNEGO
DLA TERENU UL. OBWODOWEJ, OD SKRZYŻOWANIA Z UL. GDAŃSKĄ
DO SKRZYŻOWANIA Z UL. SZKOLNĄ ORAZ FRAGMENTU UL. MORSKIEJ
W REDZIE

NAMIA RYSUNKU	RYSUNEK PLANU		
ZESPÓŁ PROJEKTOWY	mgr Anna Wroś mgr inż. arch. Hanna Dzulbek-Lechowska		
DATA	CZERWIEC 2026	SKALA	1:1000
		NR RYS.	1